


Entfernung Golfplätze Tettenweis



Bez.:	Umgebung / Golfanlagen		Plan Nr.:	1
Projekt:	Nutzungsänderung Prof.-Kirschner-Str. 6 94167 Tettenweis	Projekt Nr.:	15-2014	
Auftraggeber:	Hartmut Bopp, PRV Scheidtaltstraße 1 65326 Aarbergen	Datum:	11.11.2014	
Planverfasser:	Architekten- und Ingenieurkontor Lambertstraße 57 56072 Koblenz	Gez.:	K. Witt	
		Änderung:		

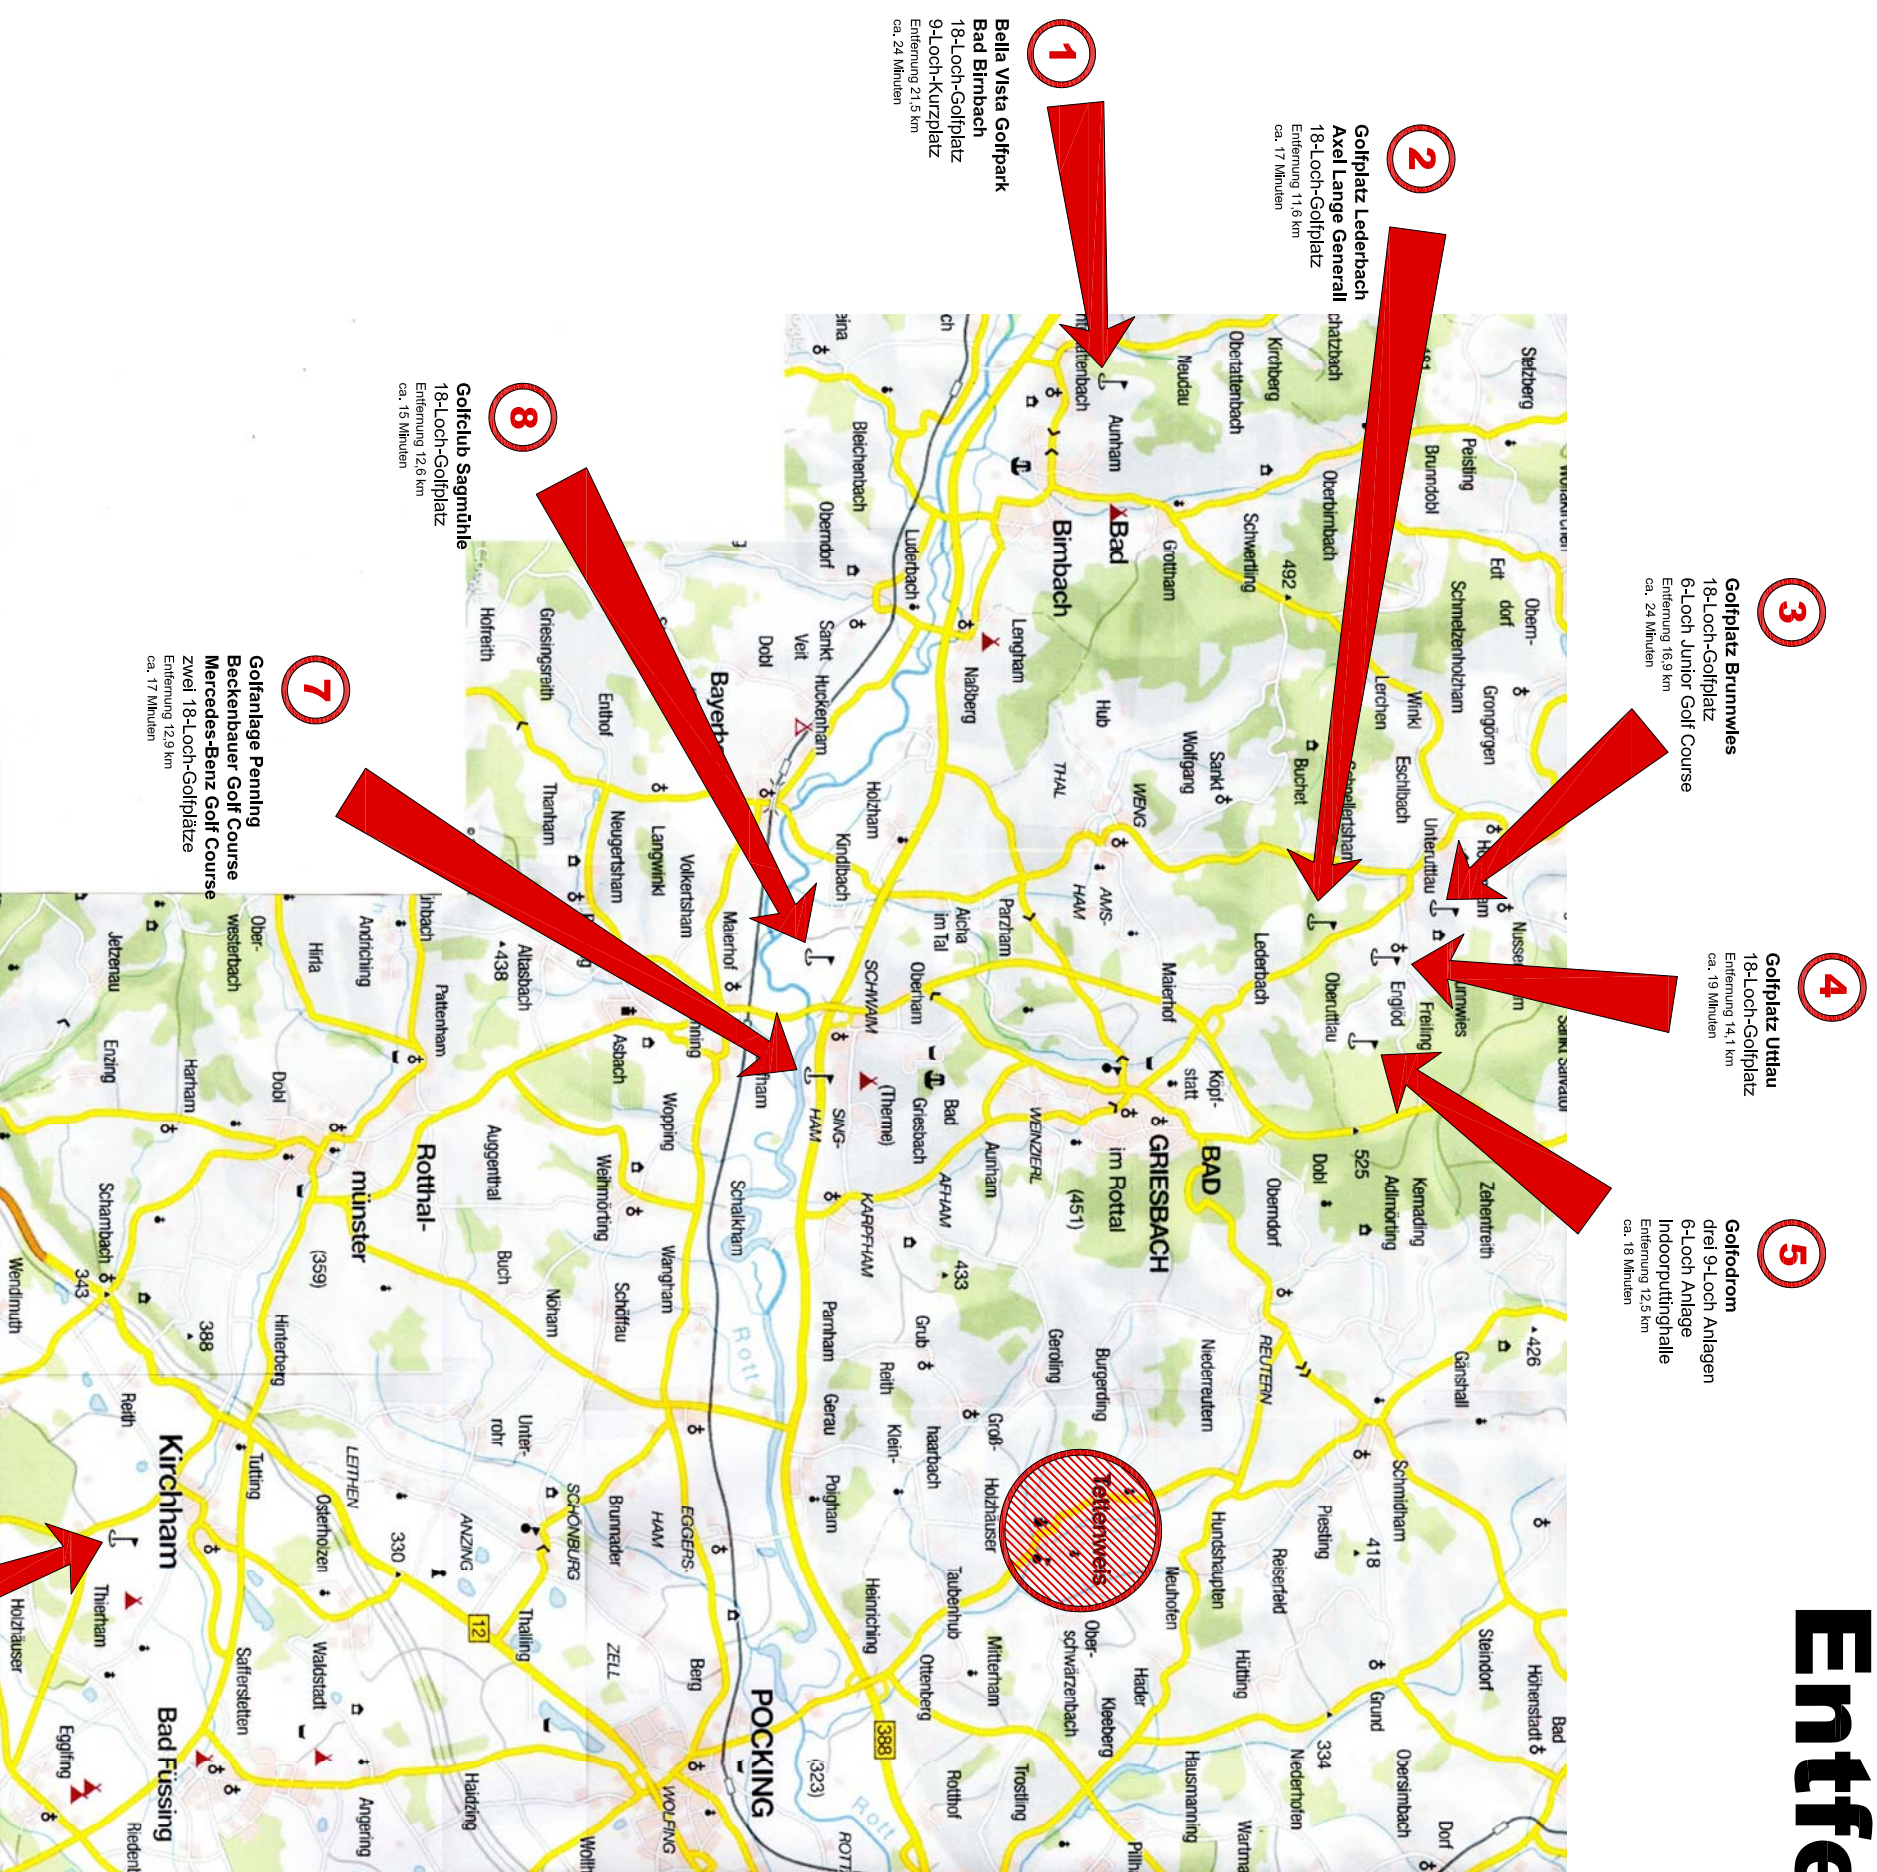

ARCHITEKTEN- UND INGENIEURKONTOR
STADT- UND UMWELTPLANUNG · ARCHITEKTUR · GUTACHTEN

mobl 0171 7702341 · e-mail: moel@koblenzer-ak.de
Lambertstraße 57 · 56072 Koblenz-Rübenach